


Załącznik nr 1  
do Uchwały Nr XIII/77/2025  
Rady Miejskiej w Jutrosinie  
z dnia 28.04.2025 r.

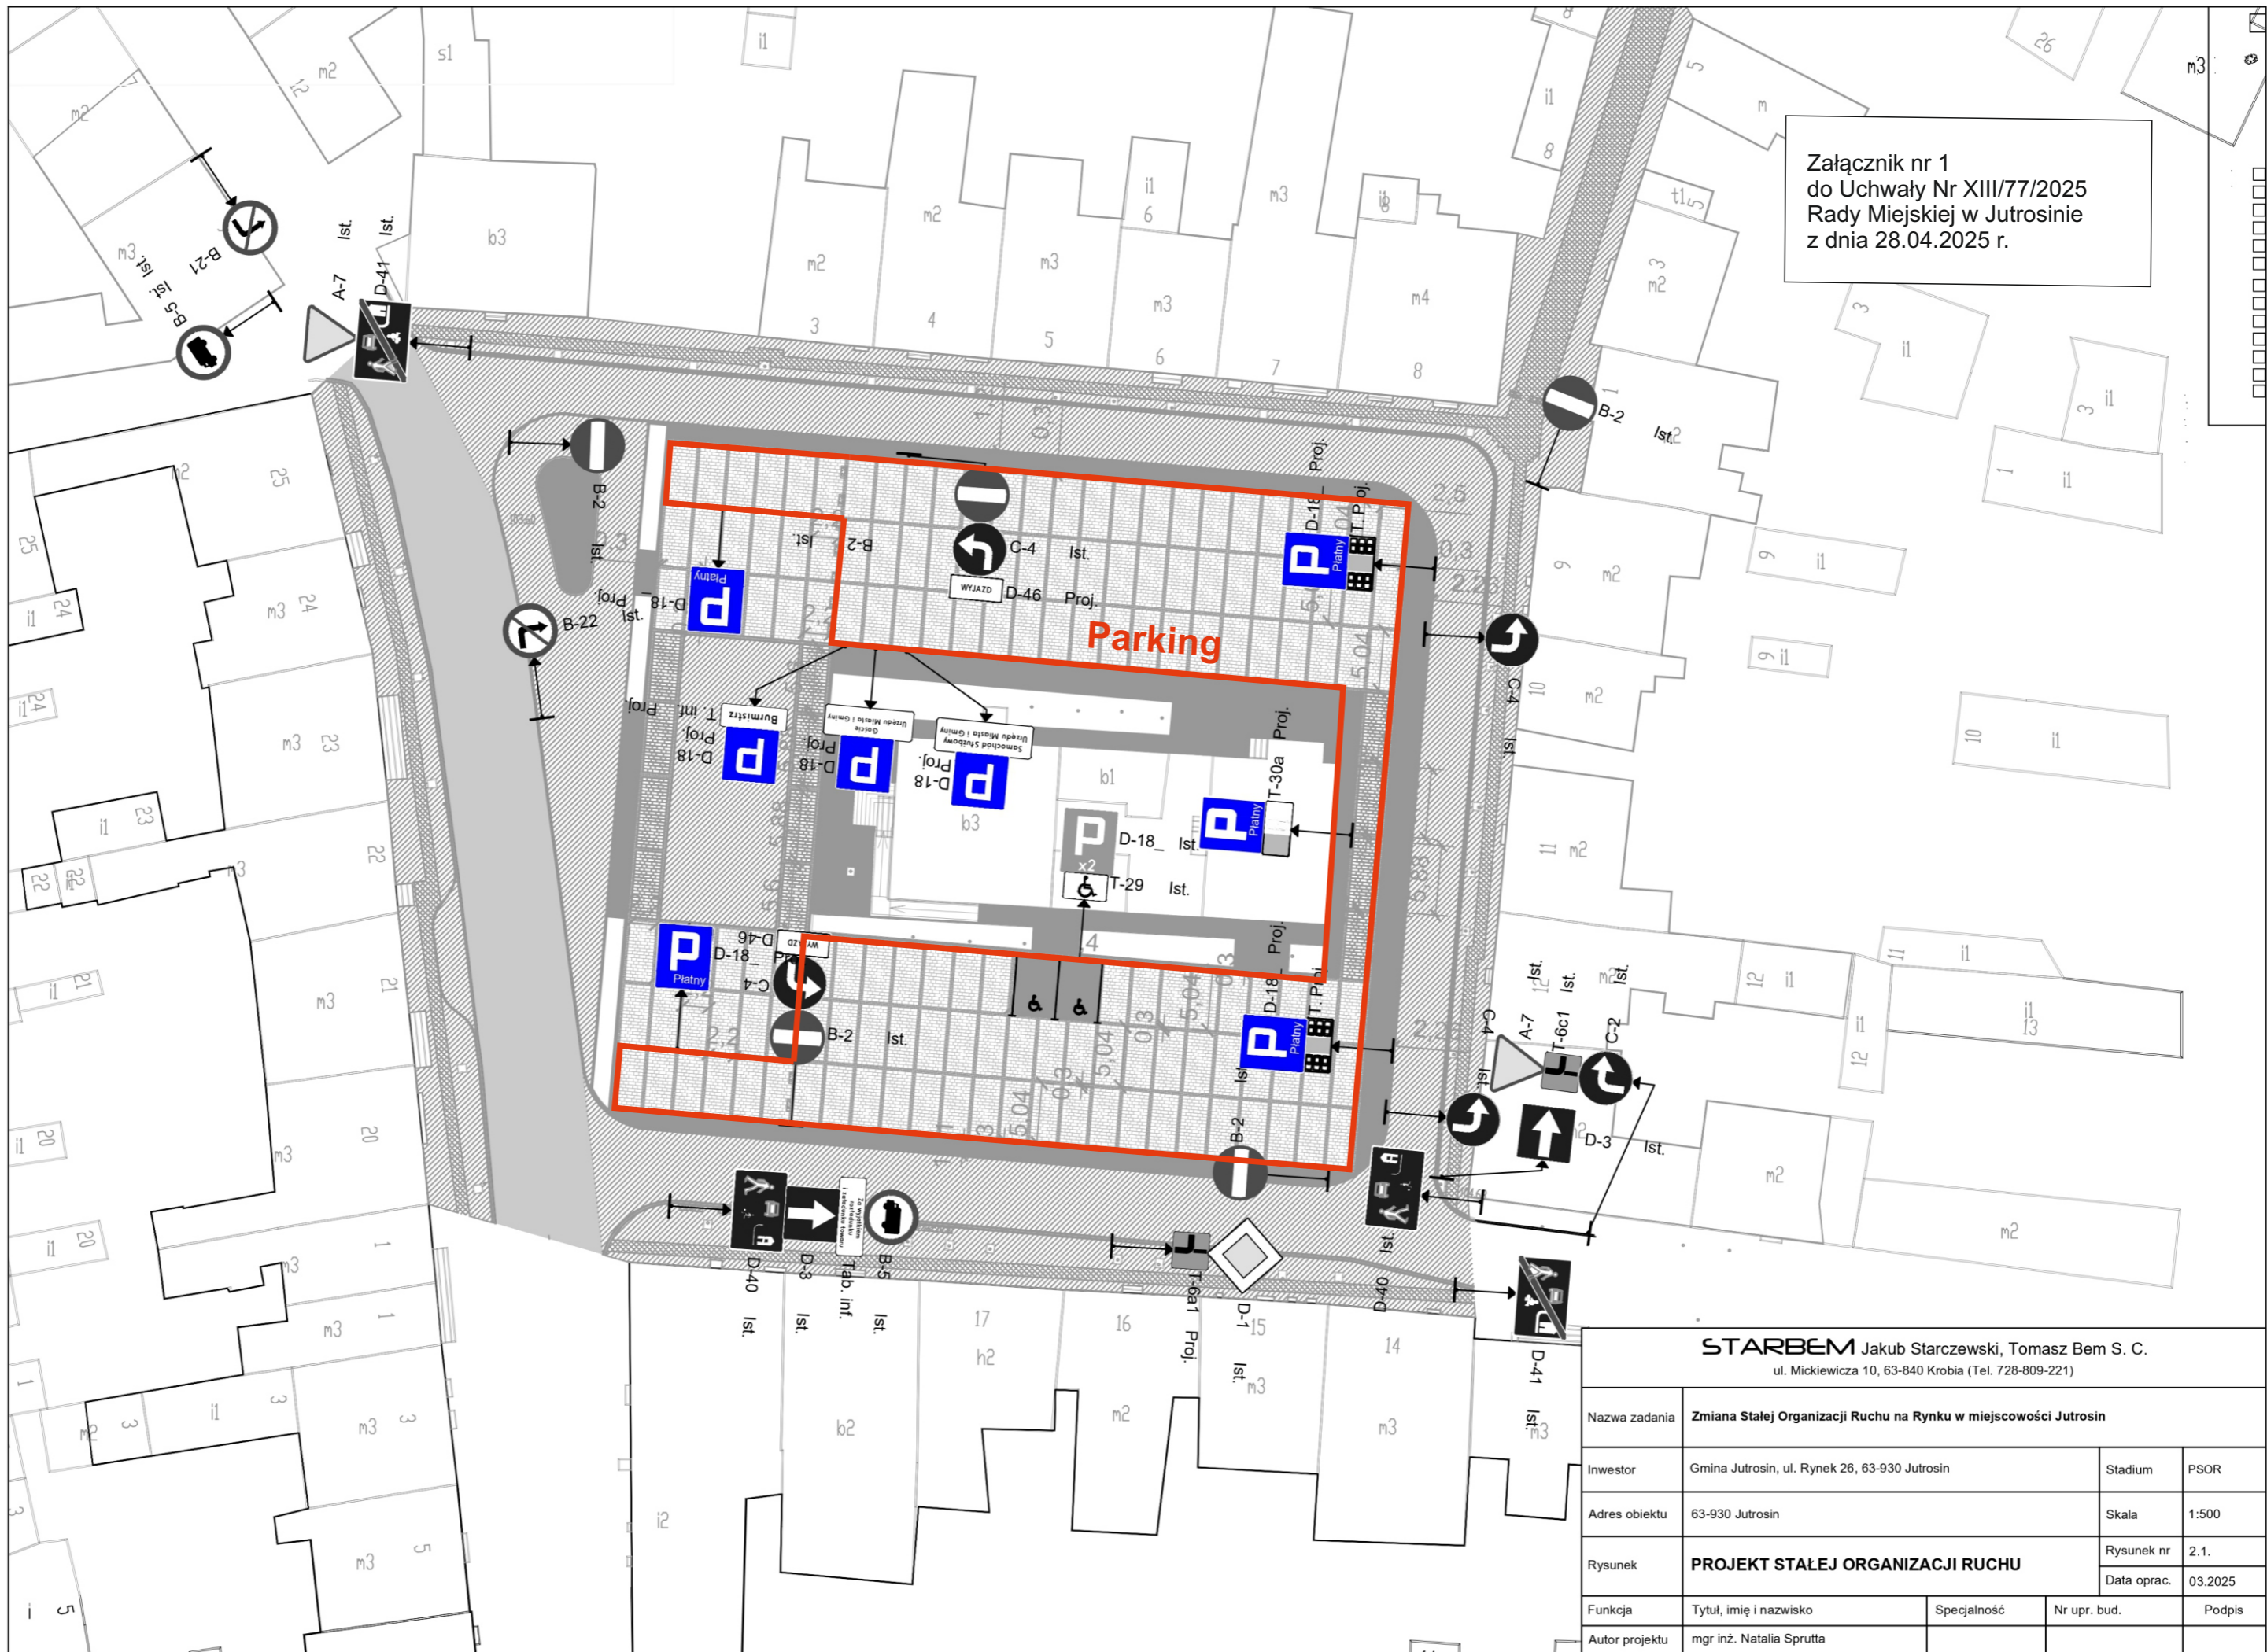

**STARBEM** Jakub Starczewski, Tomasz Bem S. C.  
ul. Mickiewicza 10, 63-840 Krobia (Tel. 728-809-221)

Nazwa zadania	Zmiana Stałej Organizacji Ruchu na Rynku w miejscowości Jutrosin			
Inwestor	Gmina Jutrosin, ul. Rynek 26, 63-930 Jutrosin	Stadium	PSOR	
Adres obiektu	63-930 Jutrosin	Skala	1:500	
Rysunek	<b>PROJEKT STAŁEJ ORGANIZACJI RUCHU</b>		Rysunek nr	2.1.
			Data oprac.	03.2025
Funkcja	Tytuł, imię i nazwisko	Specjalność	Nr upr. bud.	Podpis
Autor projektu	mgr inż. Natalia Sprutta			